

ニッセイ半蔵門ビル

貸室のご案内



(360°写真で、貸室のバーチャル内見が可能！)



建物概要

敷地面積	768.20㎡
延床面積	5,878㎡ (1,778坪)
基準階面積	479㎡ (145坪)
所在地	東京都千代田区麹町1丁目3番地
建物概要	鉄骨鉄筋コンクリート造陸屋根 地下1階付8階建
竣工年月日	1985年9月 竣工 2008年 リニューアル (空調・共用部・衛生)
受電方式	高圧受電・地中引込
設計管理	(株)銭高組東京支社一級建築士事務所
施工会社	井上工業(株)東京本社

設備概要

電気設備	動力200V・電灯100V
照明設備	天井埋込下面開放型
空調設備	個別空調
昇降機設備	乗客用：2基
駐車場設備	19台 (機械式) 車長：5.05m以下 車幅：1.85m以下 車高：1.55m以下 重量：1.6t以下
開館・閉館	正面玄関 平日 8:00～19:00 土曜日 終日閉鎖 日祝日 終日閉鎖
管理方法	常駐管理 月～土 (日祝日休)

建築概要

天井高さ	2,560mm (OA床 40mm)
床仕上	タイルカーペット
壁仕上	クロス
天井仕上	岩綿吸音板
看板	有


MAP



●東京メトロ半蔵門線「半蔵門」駅 徒歩2分

平面図

1階（天井高：3.30m）

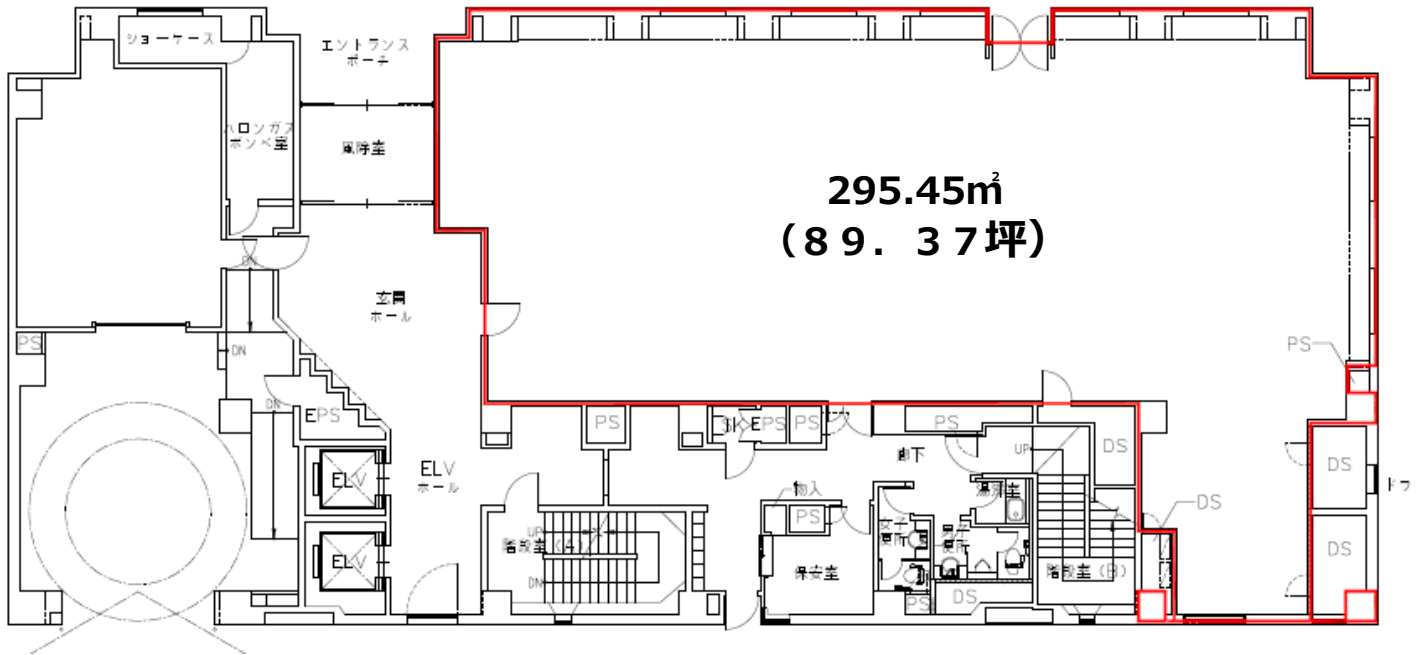

※平面図は現況を優先とさせていただきます。

募集状況

階数	坪数	賃料	共益費	敷金	入居日
1階	295.45m ² (89.37坪)	応相談	応相談	賃料の12ヶ月分	即入居可

お問合せ



大星ビル管理株式会社
日生業務部

〒112-0002
東京都文京区小石川4丁目2番2号
TEL: 03(5804)5163
FAX: 03(5804)5168
担当: 伊藤
E-Mail: yuta_ito@taisay.co.jp