

# 北2条ビル

貸室のご案内

## 駐車場2台空き



### 建物概要

延床面積	2887.33㎡ (873.41坪)
所在地	札幌市中央区北二条東一丁目2番地10
建物概要	鉄筋コンクリート・鉄骨鉄筋コンクリート造 地上9階
竣工年月日	1990年(リニューアル 2021年)
施工会社	日本建設札幌支店
正面玄関	6:00~23:00

### 建築概要

天井高さ	2,450mm
床仕上	タイルカーペット仕上げ
O A フロア	なし
壁仕上	塗装
天井仕上	岩綿吸音板

### 設備概要


電気容量	30A
照明設備	天井埋込型照明
空調設備	個別空調
昇降機設備	2台
駐車場設備	機械式立体駐車場30台
管理方法	巡回

### M A P



- ・地下鉄南北線・東豊線 「さっぽろ」 駅より徒歩4分
- ・JR線 「札幌」 駅より徒歩6分
- ・地下鉄南北線・東西線・東豊線 「大通」 駅より徒歩7分
- ・地下鉄東西線 「バスセンター前」 駅より徒歩7分

## 平面図

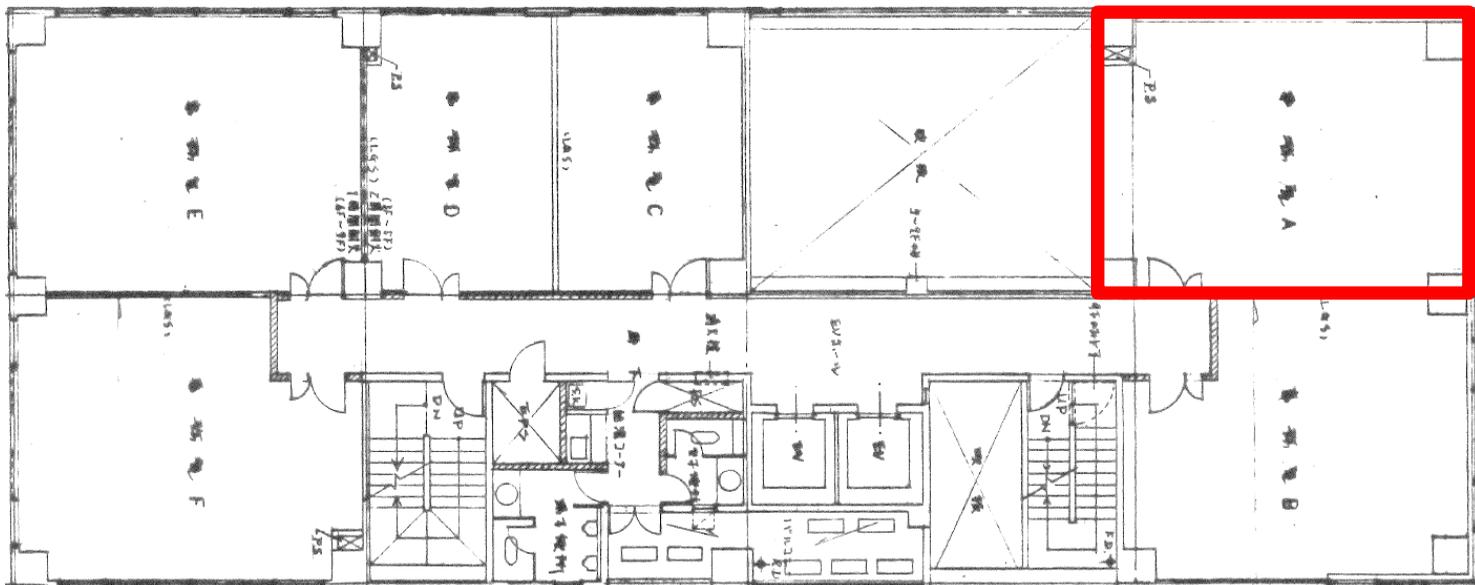

## 募集状況

階数	面積	賃料	共益費	敷金	入居可能日
7階 (702)	15.59坪 (51.56㎡)	相談	2,000円/坪	8ヶ月	2024.6.20

## お問合せ




TAISAY

大星ビル管理株式会社  
PM業務部

〒112-0002  
東京都文京区小石川4丁目22番2号  
担当 高橋(090-6196-4201)  
E-Mail toru\_takahashi@taisay.co.jp

## 平面図

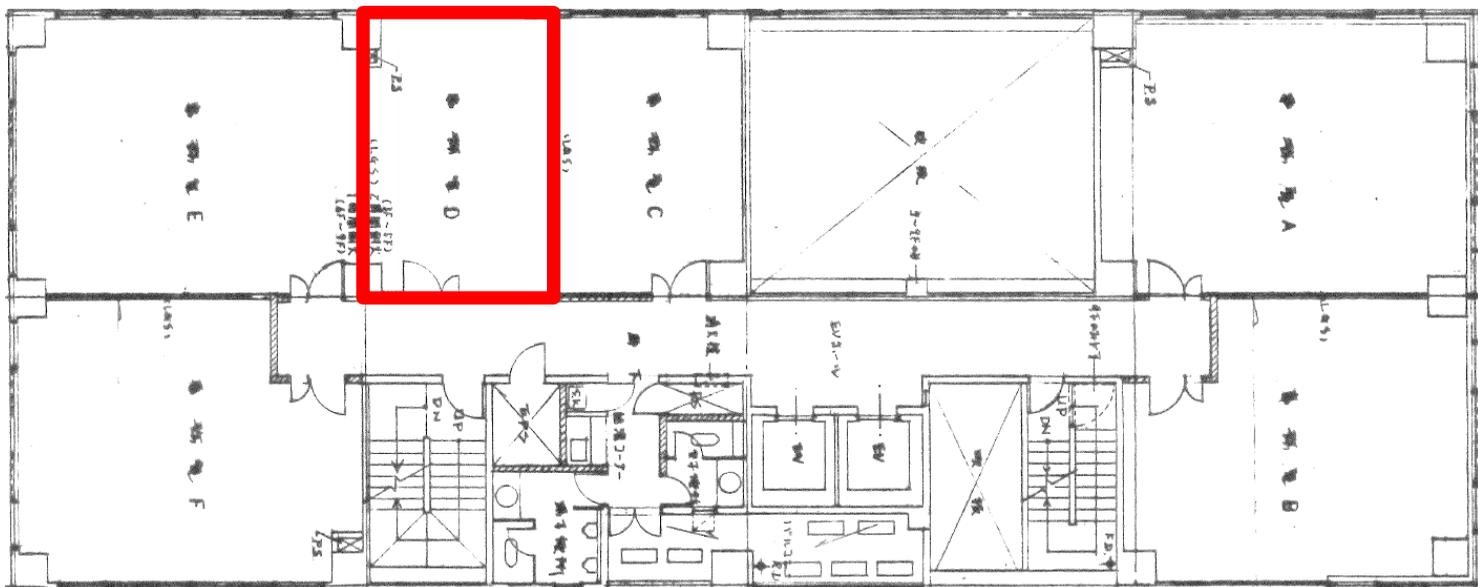

## 募集状況

階数	面積	賃料	共益費	敷金	入居可能日
4階 (404)	7.95坪 (26.31㎡)	相談	2,000円/坪	8ヶ月	2024.9.1

## お問合せ




TAISAY

大星ビル管理株式会社  
PM業務部

〒112-0002  
東京都文京区小石川4丁目22番2号  
担当 高橋(090-6196-4201)  
E-Mail toru\_takahashi@taisay.co.jp

## 平面図

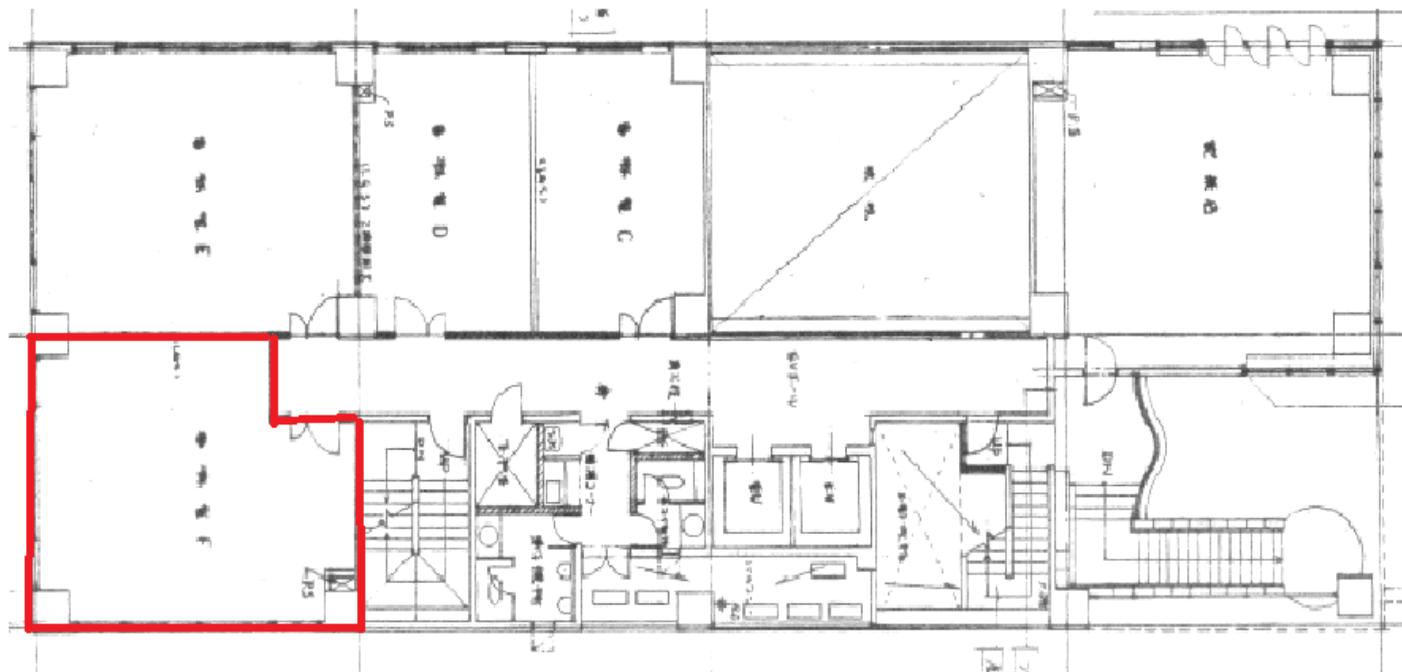

## 募集状況

階数	面積	賃料	共益費	敷金	入居可能日
2階 (205)	13.92坪 (46.01㎡)	相談	2,000円/坪	8ヶ月	2024.7.3

## お問合せ




TAISAY

大星ビル管理株式会社  
PM業務部

〒112-0002  
東京都文京区小石川4丁目22番2号  
担当 高橋(090-6196-4201)  
E-Mail toru\_takahashi@taisay.co.jp

## 平面図

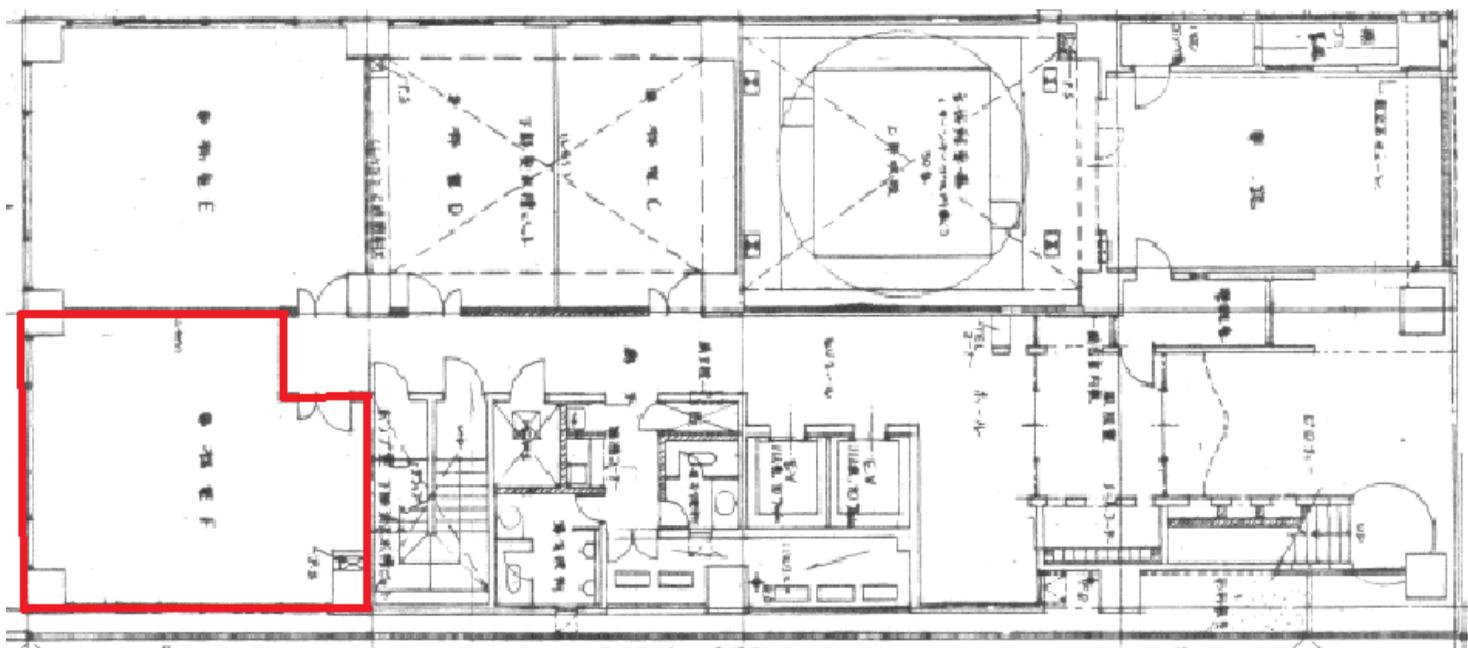

## 募集状況

階数	面積	賃料	共益費	敷金	入居可能日
1階 (105)	13.92坪 (46.02㎡)	相談	2,000円/坪	8ヶ月	2024.10.1

## お問合せ



TAISAY

大星ビル管理株式会社  
PM業務部

〒112-0002  
東京都文京区小石川4丁目22番2号  
担当 高橋(090-6196-4201)  
E-Mail toru\_takahashi@taisay.co.jp