

フージャース 長野駅前ビル

貸室のご案内

長野市産業立地制度対象エリア

賃料の最大1／2を3年間助成
(詳細については長野市との協議が必要です)

長野県企業立地優遇制度適用対象物件



建物概要

敷地面積	1465.873㎡(443.42坪)
延床面積	9290.773㎡(2810.45坪)
所在地	長野市岡田町215番地1
建物概要	鉄骨鉄筋コンクリート造
規模	地上11階、地下2階(9～11階は塔屋)
竣工年月	1972年4月 1998年新耐震基準での補強済
所有主	(株)フージャースコーポレーション (株)フージャースコーポレーション
管理	大星ビル管理(株)

設備概要

電気容量	45VA/㎡
照明設備	LED(共用部・専有部)
空調設備	中央熱源式+個別
昇降機設備	3基(15人2台、11人1台)
開閉時間	正面:8:00～18:30(平日) 8:00～16:00(土曜) 通用口:8:00～20:30(平日) 8:00～18:00(土曜)
その他	セキュリティシステム 平面駐車場(屋内/屋外)19台 :月額20,000円 ※空きなし 袖看板:月額15,000円

MAP




J R・長野電鉄『長野』駅より徒歩5分

建築概要

天井高さ	2,400mm(2階) 2,500mm(3階～7階) 2,700mm(8階) ※ELV横の区画は各フロア2,300mm
床荷重	300kg/㎡
床仕上	タイルカーペット
OAフロア	有(※一部の区画は無)
壁仕上	ビニルクロス貼り
天井仕上	岩綿吸音板

平面図

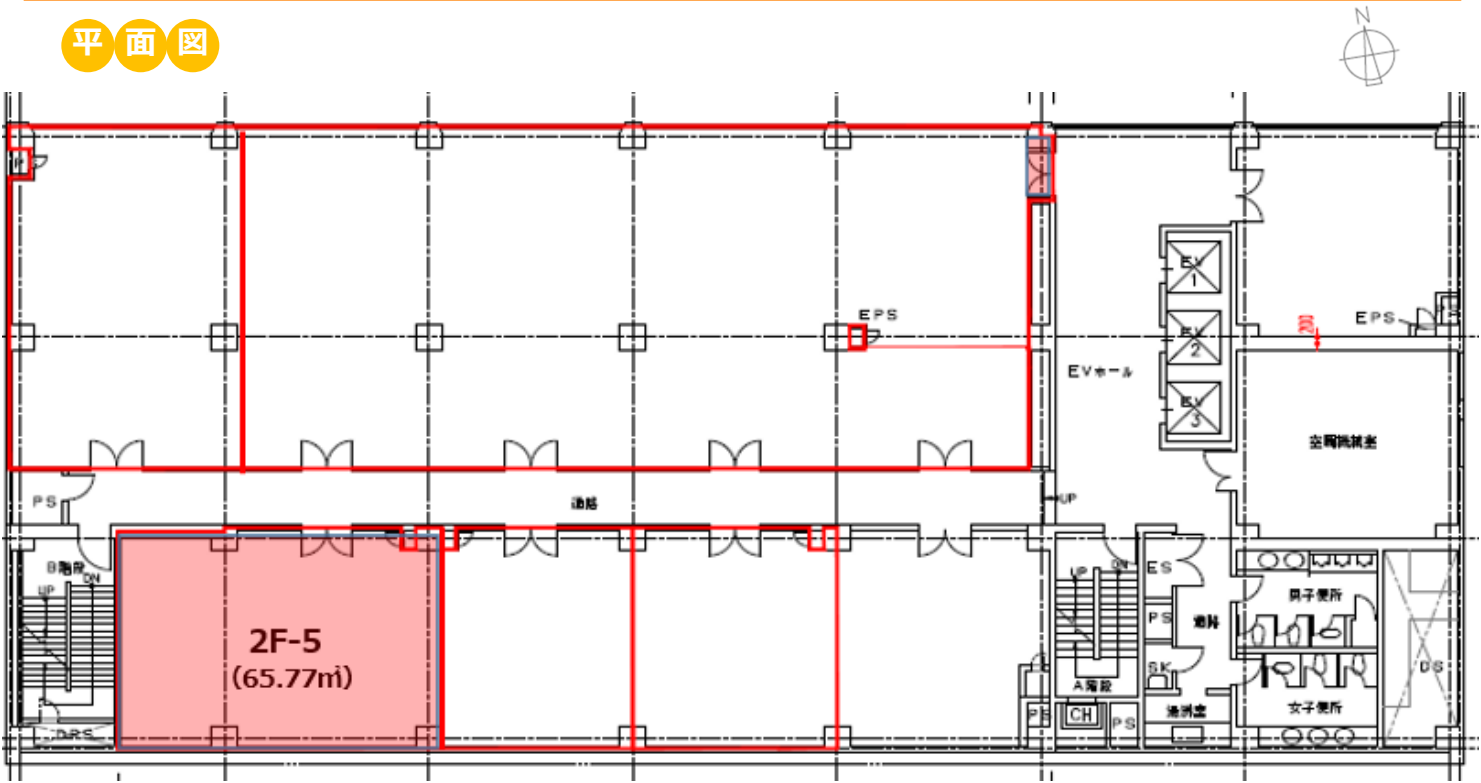

募集状況


天井高（2階）：2,400mm、OAフロア、LED化（専有部・共用部）

階数	面積	賃料	共益費	敷金	入居日
2階-5	65.77㎡ (19.9坪)	応相談	応相談	賃料10ヶ月分	相談

※契約形態は、全室とも定期借家となります。2036年3月末までであれば契約期間はご相談に応じます。

フージャース長野駅前ビル

平面图

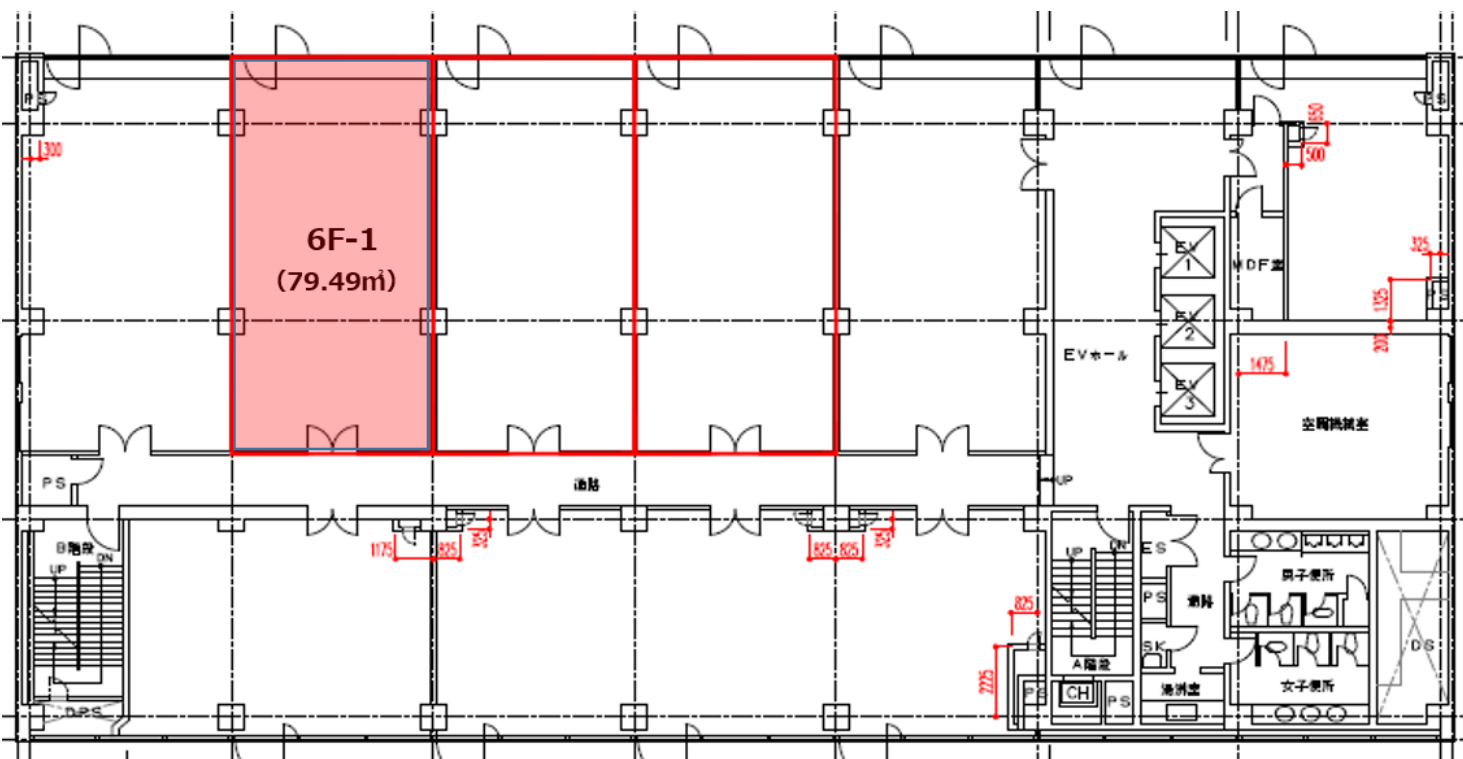


募集状況

天井高（3～7階）：2,500mm、OAフロア、LED化（専有部・共用部）

階数	面積	賃料	共益費	敷金	入居日
6階-1	79.49㎡ (24.05坪)	応相談	応相談	賃料10ヶ月分	2026/11/1

※契約形態は、全室とも定期借家となります。2036年3月末までであれば契約期間をご相談に応じます。

平面図

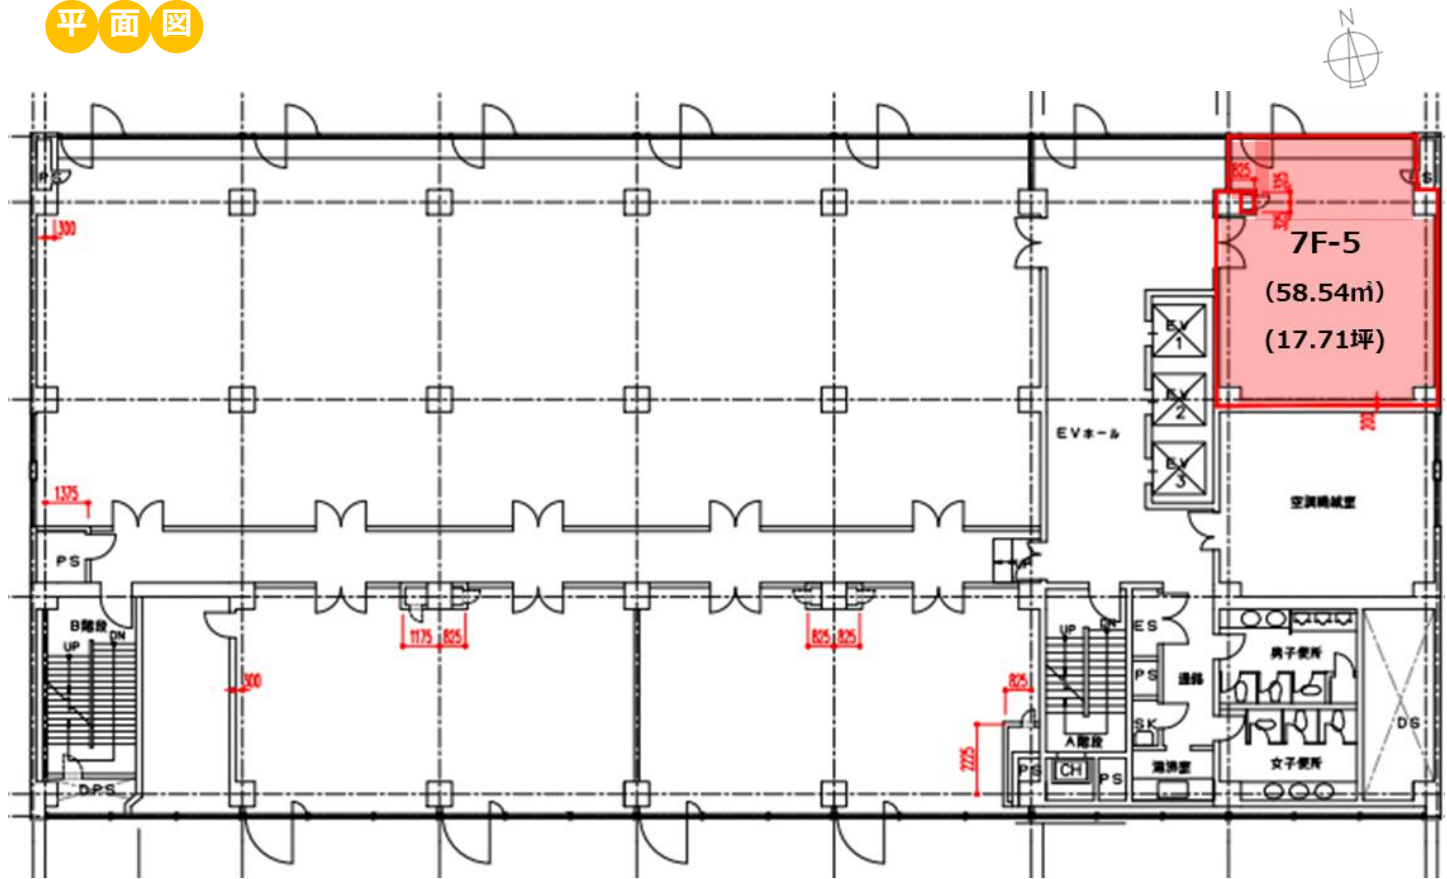

募集状況

天井高（7階）：2,500mm、OAフロア、LED化（専有部・共用部）

階数	面積	賃料	共益費	敷金	入居日
7階-5	58.54㎡ (17.71坪)	応相談	応相談	賃料10ヶ月分	即入居可

※契約形態は、全室とも定期借家となります。2036年3月末までであれば契約期間はご相談に応じます。

お問合せ



(貸主代理)
大星ビル管理株式会社
 PM業務部

〒112-0002

東京都文京区小石川4丁目22番2号


TEL：03(5804)5125

FAX：03(5804)5168

担当：伊藤（携帯：070-7538-1750）

MAIL：yuta_ito@taisay.co.jp

平面図

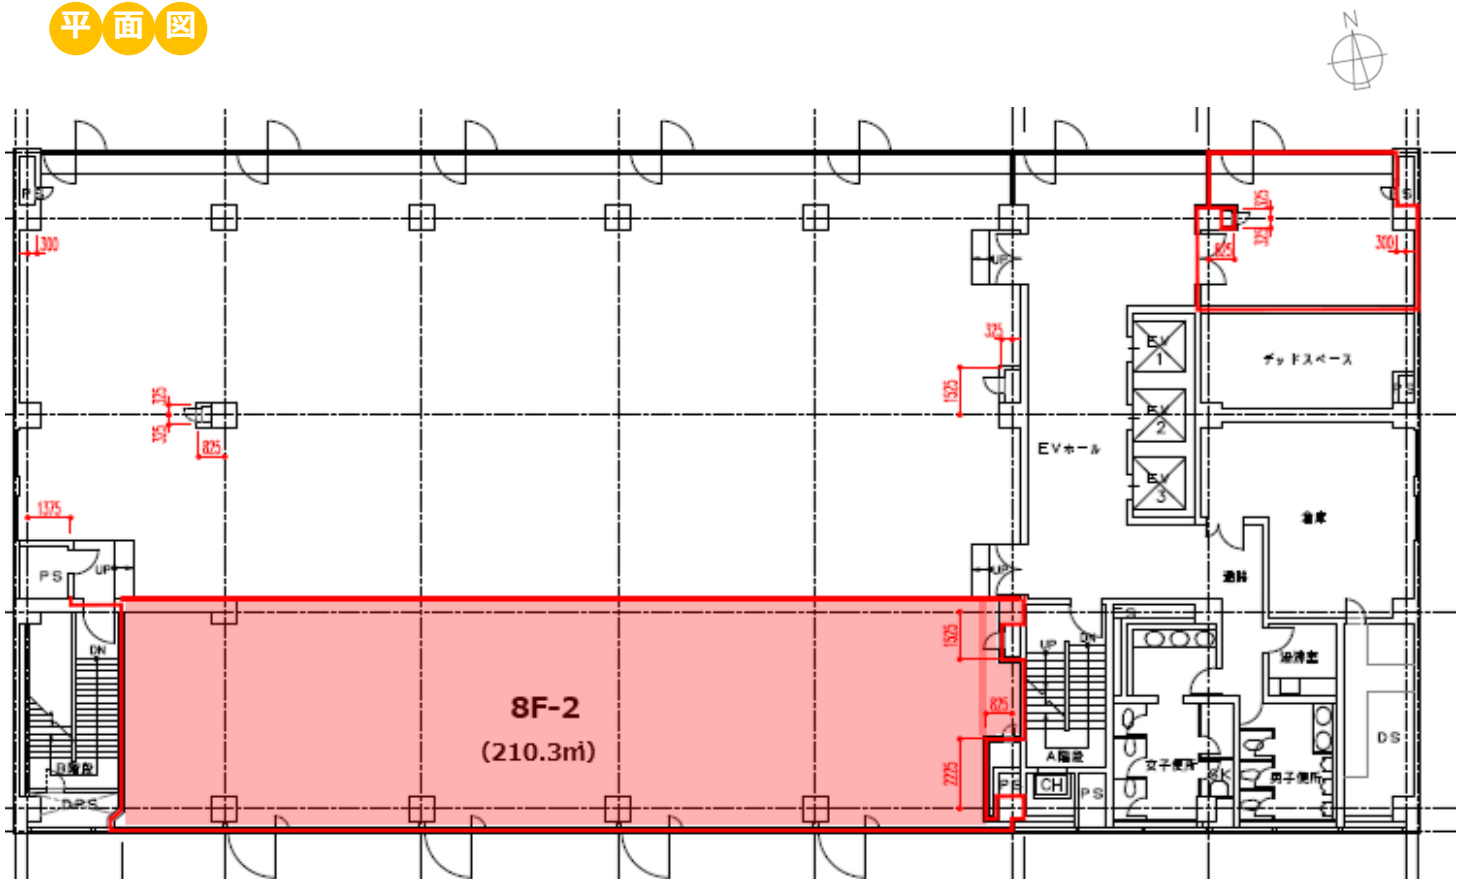

募集状況 天井高（8階）：2,700mm、OAフロア、LED化（専有部・共用部）

階数	面積	賃料	共益費	敷金	入居日
8階-2	210.3㎡ (63.62坪)	応相談	応相談	賃料10ヶ月分	即入居可

※契約形態は、全室とも定期借家となります。2036年3月末までであれば契約期間はご相談に応じます。

お問合せ



(貸主代理)
大星ビル管理株式会社
PM業務部

〒112-0002
東京都文京区小石川4丁目22番2号
TEL：03(5804)5125
FAX：03(5804)5168
担当：伊藤（携帯：070-7538-1750）
MAIL：yuta_ito@taisay.co.jp

室内（8F-2）・ELVホール 写真



8F エレベーターホール



8F 廊下部分




8F-2 貸室内



8F-2 貸室内



8F-2 貸室内

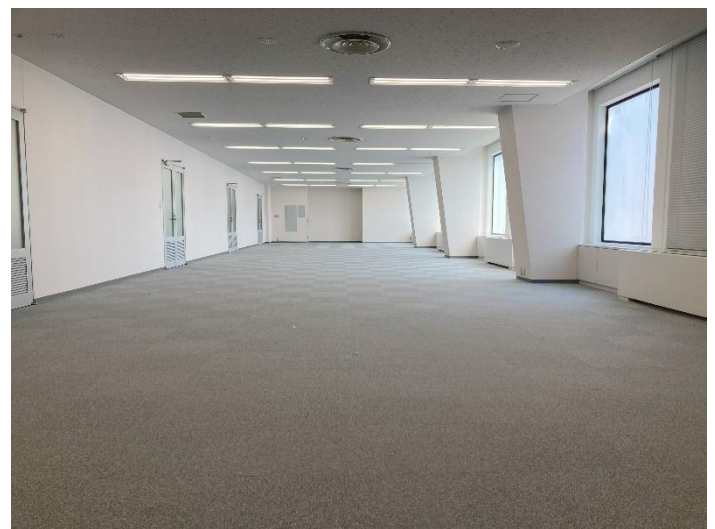

8F-2貸室内

お問合せ



(貸主代理)
大星ビル管理株式会社
PM業務部

〒112-0002
東京都文京区小石川4丁目22番2号
TEL : 03(5804)5125
FAX : 03(5804)5168
担当 : 伊藤 (携帯 : 070-7538-1750)
MAIL : yuta_ito@taisay.co.jp

室内（7F-5）・ELVホール 写真



2F エレベーターホール



7F-5 貸室内入口



7F-5 貸室内



7F-5 貸室内



7F-5 貸室内



7F-5貸室内

お問合せ



(貸主代理)
大星ビル管理株式会社
PM業務部

〒112-0002
東京都文京区小石川4丁目2番2号
TEL : 03(5804)5125
FAX : 03(5804)5168
担当 : 伊藤 (携帯 : 070-7538-1750)
MAIL : yuta_ito@taisay.co.jp