

パシフィックスクエア千石

2023年リニューアル完成！



建物概要

延床面積	4,017.44㎡
基準階面積	377.36㎡
所在地	東京都文京区本駒込2丁目29-24
建物概要	SRC造 地上9階 塔屋1階
竣工年月日	1992年11月
施工会社	勝村建設株式会社
P M 会社	大星ビル管理株式会社

設備概要

コンセント容量	30VA/㎡
空調設備	個別空調方式
エレベーター	乗用15人乗 2基
セキュリティ	機械警備
開館時間	正面玄関 月～土曜日 8:00～20:00 ※カード利用により24時間入館可能
駐車場	14台
喫煙所	無
供給電力	再生可能エネルギー導入済

建築概要

耐震性能	新耐震基準適合
天井高	8階：2,400mm（別途OA床100mm）
床仕様	OAフロア
床仕上	タイルカーペット
床荷重	300kg/㎡
壁仕上	ビニールクロス

M A P




- ① 都営三田線「千石」駅 徒歩2分
- ② JR山の手線「巣鴨」駅 徒歩9分

●本紙記載の各種概要・条件については変更となる可能性があります。ご検討に際しましては、都度のお問い合わせをお願いいたします。

募集区画

※平面図は現況を優先とさせていただきます。

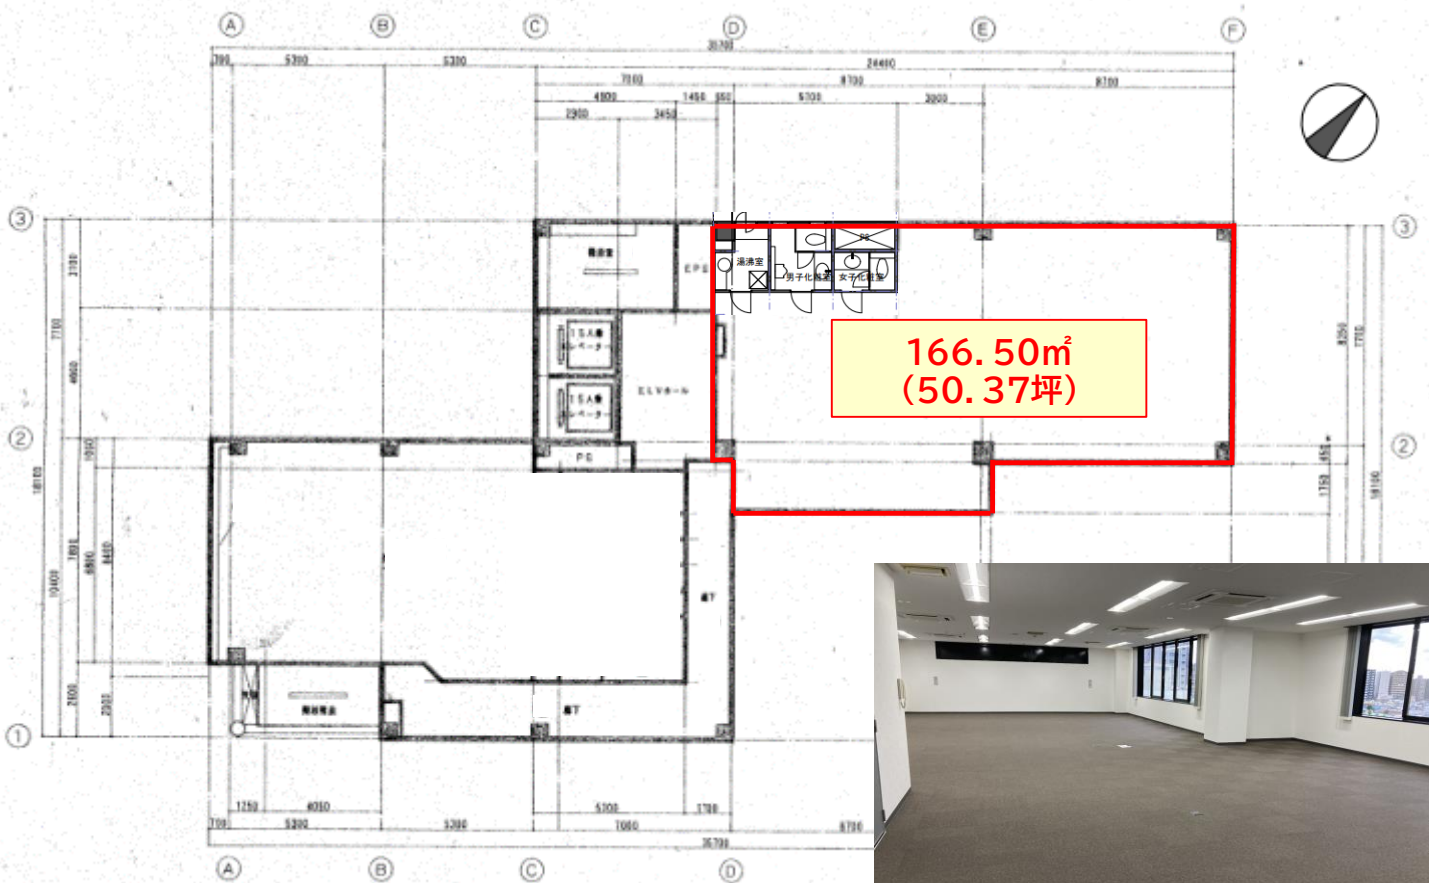

募集状況

※ 内覧可能です（要調整）

階数	契約種別	期間	賃料	共益費	敷金	入居日
8 階	定期借家	3年	応相談	賃料に含む	賃料の 8ヶ月分	即入居可

■ 礼金:無し、敷金償却:無し

キャンペーン情報

別途、お問い合わせ願います。

お問合せ



大星ビル管理株式会社
PM業務部

東京都文京区小石川4丁目2番2号
TEL: 03 (5804) 5125
FAX: 03 (5804) 5168
担当 : 伊藤
Email yuta_ito@taisay.co.jp
携帯電話 : 070-7538-1750